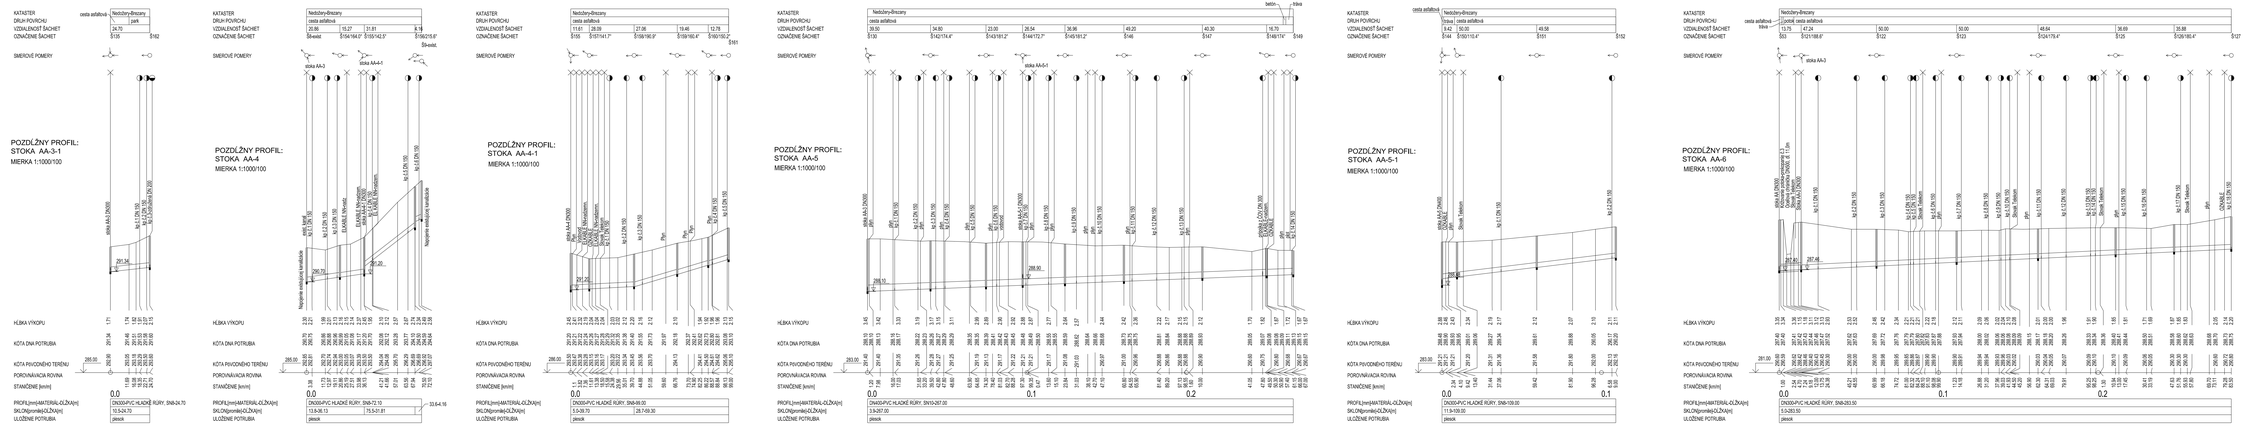

Zhotoviteľ stavby :

EUROVIA SK · OHL ŽS · TMG · AMBERGER

Projektant :

HYCO PROJEKT a.s.
Priemyselná 972, 935 64 BREZNICA
Tel.: 00 421 47 4811

DOKUMENTÁCIA PRE REALIZÁCIU STAVBY

Vypracoval : ING. ĽUANCOVÁ	H.I.P. ING. KRÓMÁRIK	Kontroloval : ING. SIROTA	
Kresliť :	Investor : Stredoslovenská vodárenská spoločnosť, a.s.Banská Bystrica		

Akcia : SÚSTAVA NA ODKANALIZOVANIE A ČISTENIE ODPADOVÝCH VÔD V OKRESE PRIEVIDZA
AGLOMERÁCIA NEDOŽIERY BREZANY
E-DOKUMENTÁCIA STAVEBNÝCH OBJEKTOV

Formát :	8A4
Dátum :	12.2017
Arch. č. :	0337
Zák. číslo :	22/2017
Mierka :	1000/100
Č. príloženého :	Č. výkresu :

Príloha : SO 01 OBEC NEDOŽIERY BREZANY
POZDĽŽNE PROFILY
POZDĽŽNY PROFIL - STOKA AA-3-1, AA-4, AA-4-1, AA-5, AA-5-1, AA-6

E.1.3.4