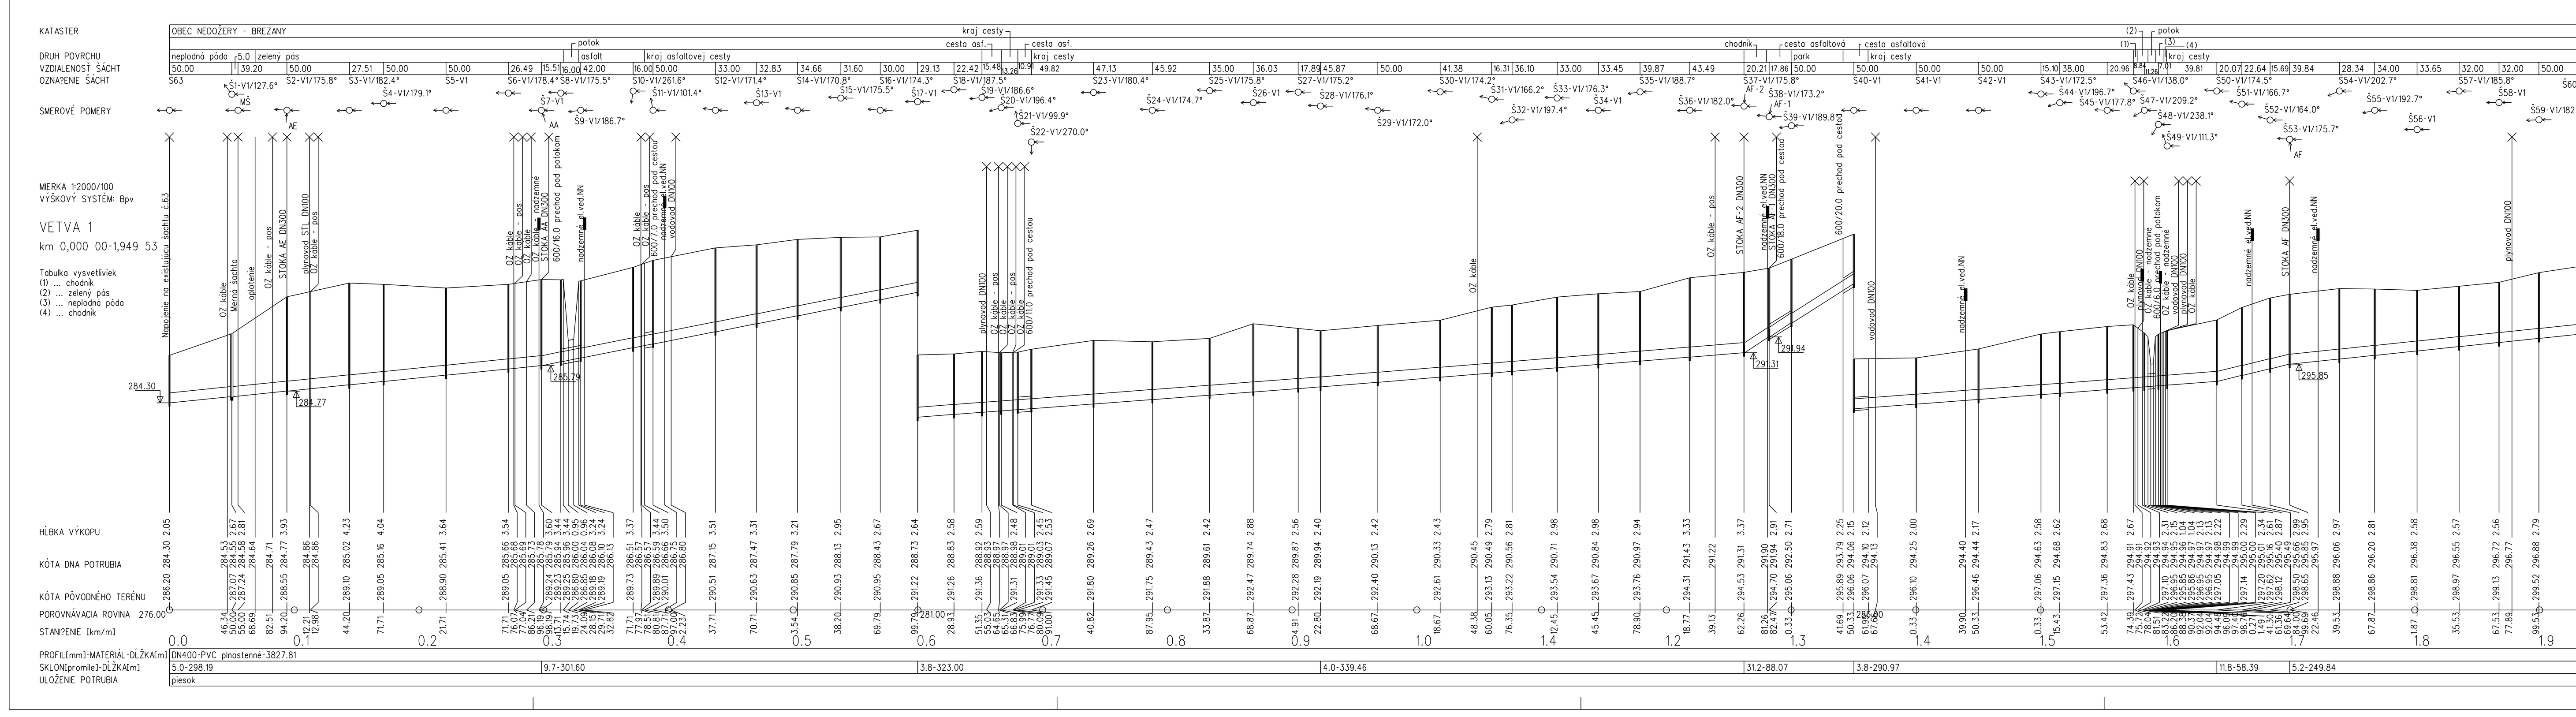

UPOZORNENIE !!!
PRED ZAHÁJENÍM VÝKOPOVÝCH PRÁC VYTÝČIŤ PODZEMNÉ VEDENIA

Projektant :	HYCO PROJEKT a.s. Prešovská 55, 826 46 BRATISLAVA Tel.: 02 / 43 425 900

DOKUMENTÁCIA PRE STAVEBNÉ POVOLENIE

Vypracoval : ING.MAČUGOVÁ	H I P : ING. KRČMÁRIK	Kontrola : ING. SIROTA
Kreslil : -	Investor : Stredoslovenská vodárenská spoločnosť, a.s.Banská Bystrica	

Akcia : SÚSTAVA NA ODKANALIZOVANIE A ČISTENIE ODPADOVÝCH VÔD V OKRESE PRIEVIDZA AGLOMERÁCIA NEDOŽERY BREZANY SO 01 - OBEC NEDOŽERY BREZANY

Formát :	A4
Dátum :	05.2015
Arch. č. :	0214
Zák. číslo :	3/2013
Mierka :	1:1000/100

Príloha : POZDĹŽNY PROFIL - VETVA 1 km 0,000 00-1,949 53

Č. prílohy : E.1/3 | Č. súpravy :

1/3.1

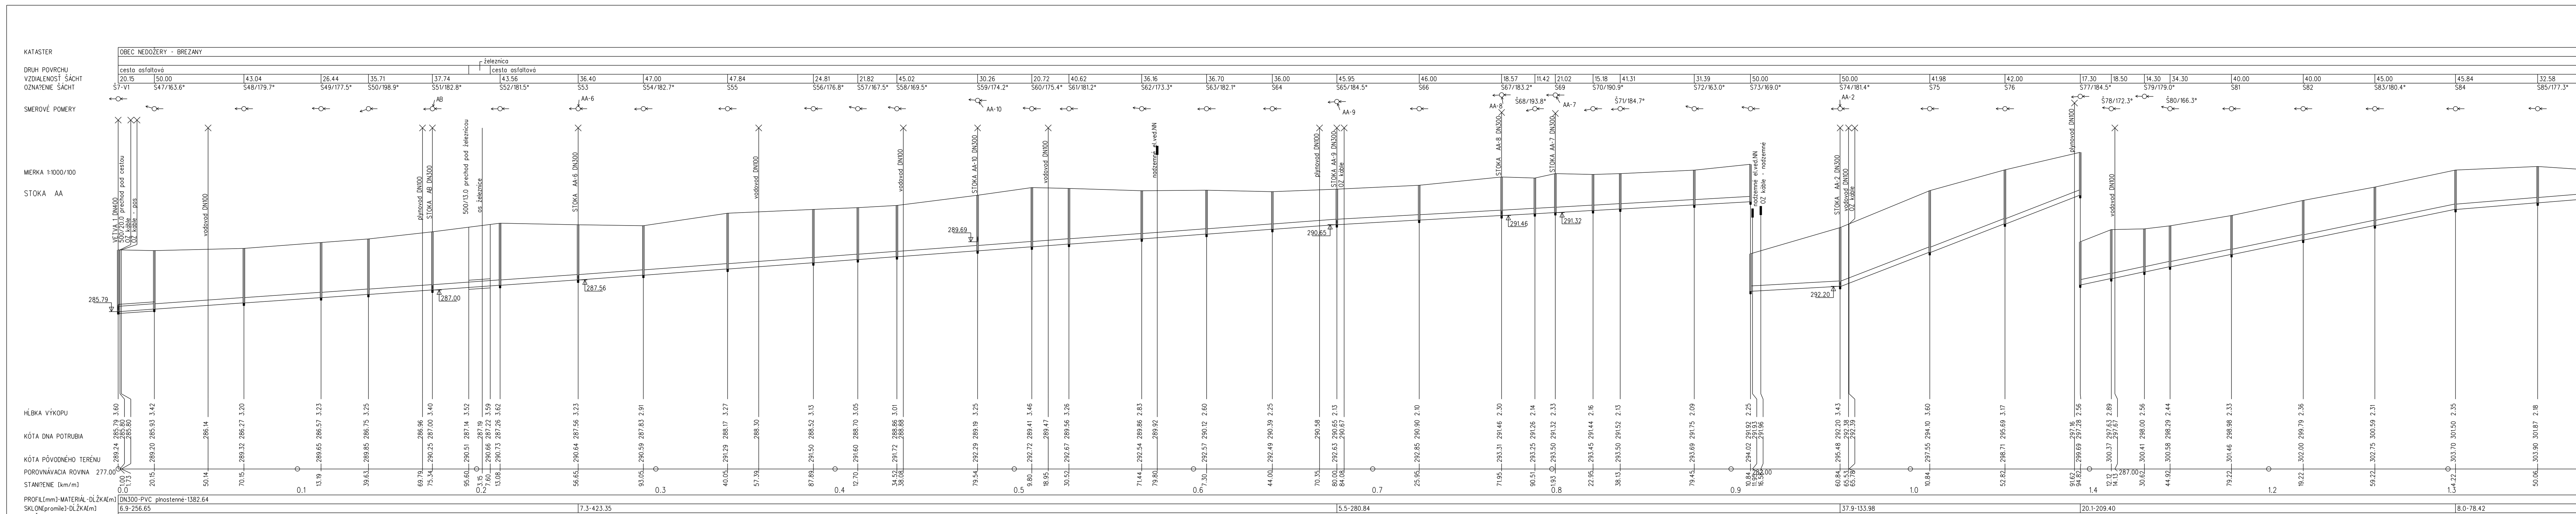

UPOZORNENIE !!!
PRED ZAHÁJENÍM VÝKOPOVÝCH PRÁC VYTÝČIŤ PODZEMNÉ VEDENIA

Projektant :	HYCO PROJEKT a.s. Prešovská 55, 826 46 BRATISLAVA Tel.: 02 / 43 425 900

DOKUMENTÁCIA PRE STAVEBNÉ POVOLENIE

Vypracoval : ING.MAČUGOVÁ	H I P : ING. KRČMÁRIK	Kontrola : ING. SIROTA
Kreslil : -	Investor : Stredoslovenská vodárenská spoločnosť, a.s.Banská Bystrica	

Akcia : SÚSTAVA NA ODKANALIZOVANIE A ČISTENIE ODPADOVÝCH VÔD V OKRESE PRIEVIDZA AGLOMERÁCIA NEDOŽERY BREZANY SO 01 - OBEC NEDOŽERY BREZANY

Formát :	A4
Dátum :	05.2015
Arch. č. :	0214
Zák. číslo :	3/2013
Mierka :	1:1000/100

Príloha : POZDĹŽNY PROFIL - STOKA AA

Č. prílohy : E.1/3 | Č. súpravy :

1/3.2

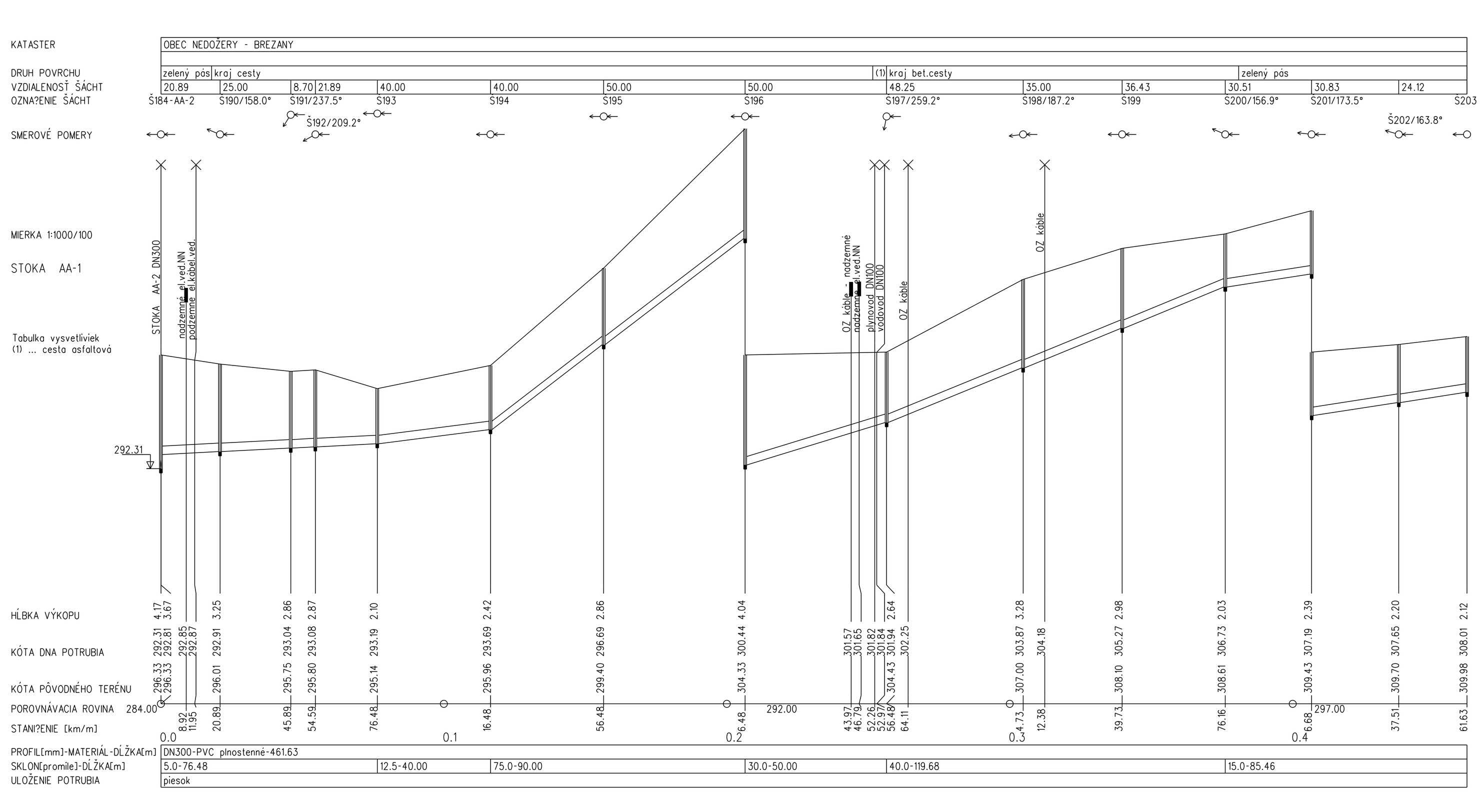

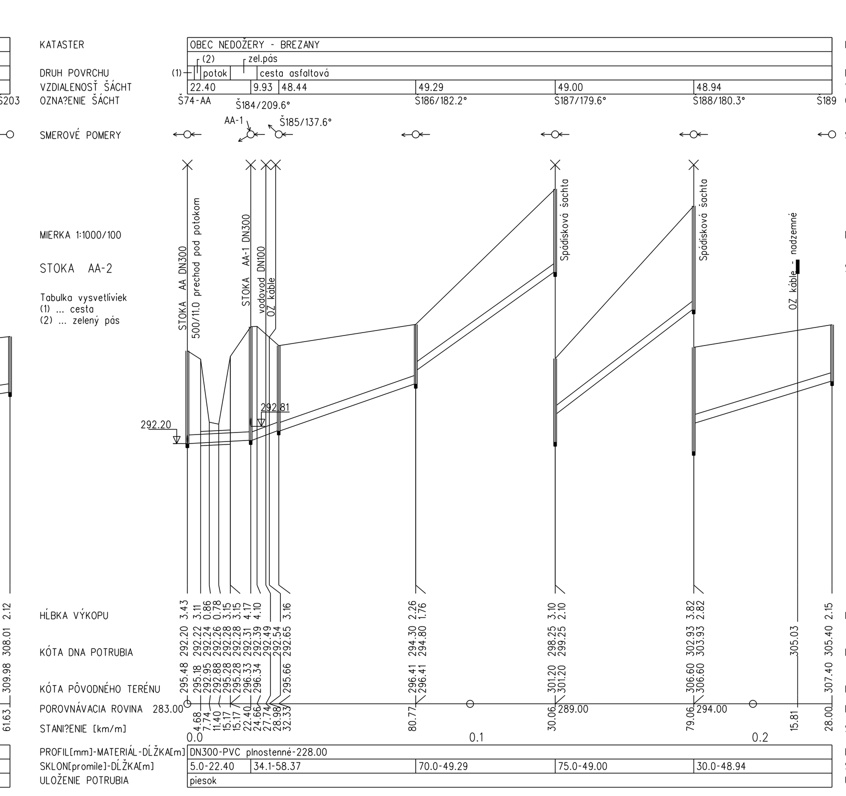

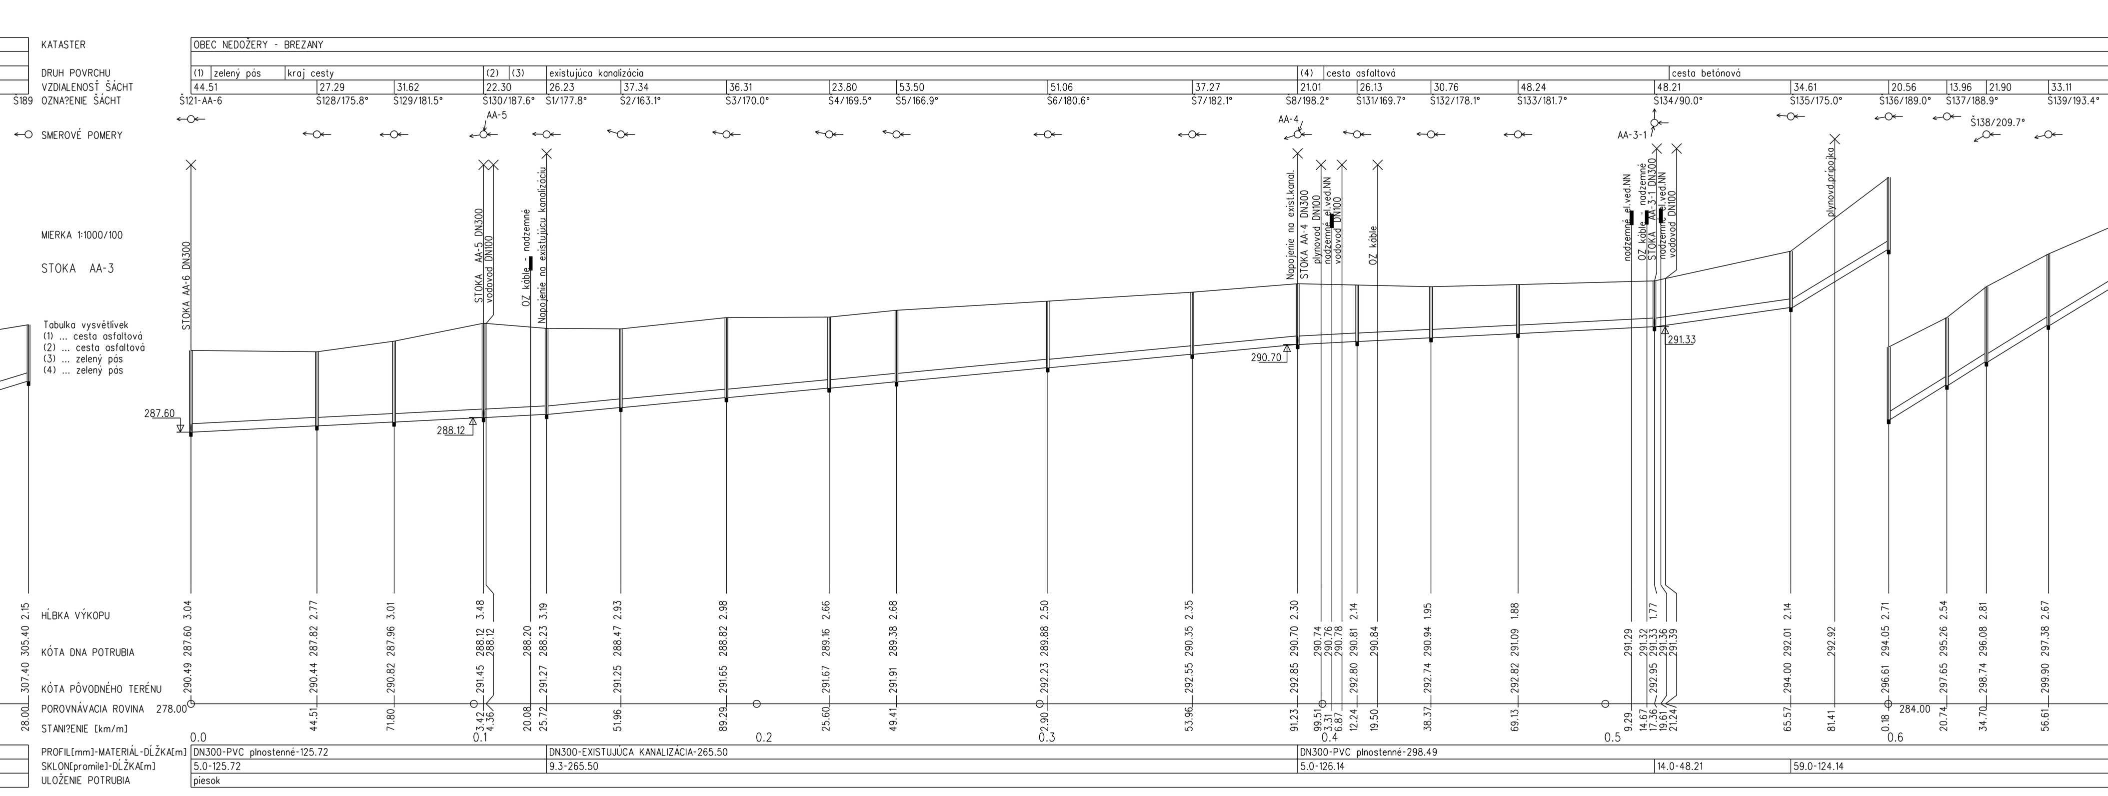

UPOZORNENIE !!!
PRED ZAHÁJENÍM VÝKOPOVÝCH PRÁC VYTÝČIŤ PODZEMNÉ VEDENIA

Projektant :	HYCO PROJEKT a.s. Prešovská 55, 826 46 BRATISLAVA Tel.: 02 / 43 425 900

DOKUMENTÁCIA PRE STAVEBNÉ POVOLENIE

Vypracoval : ING.MAČUGOVÁ	H I P : ING. KRČMÁRIK	Kontrola : ING. SIROTA
Kreslil : -	Investor : Stredoslovenská vodárenská spoločnosť, a.s.Banská Bystrica	

Akcia : SÚSTAVA NA ODKANALIZOVANIE A ČISTENIE ODPADOVÝCH VÔD V OKRESE PRIEVIDZA AGLOMERÁCIA NEDOŽERY BREZANY SO 01 - OBEC NEDOŽERY BREZANY

Formát :	A4
Dátum :	05.2015
Arch. č. :	0214
Zák. číslo :	3/2013
Mierka :	1:1000/100

Príloha : POZDĹŽNE PROFILY - STOKY AA-1,AA-2,AA-3

Č. prílohy : E.1/3 | Č. súpravy :

1/3.3