

Static Consulting s.r.o.

Brezianska 665/7, Nedožery – Brezany 972 12

Mob. : 0911 750 232



Názov stavby : Stavebné úpravy kultúrno spoločenskej miestnosti

Časť : Stavebno architektonické riešenie

**Investor : Obec Nedožery-Brezany, ul. Družstevná 367/1,
972 12 Nedožery-Brezany**

Miesto stavby : ul. Družstevná 367/1, 972 12 Nedožery-Brezany

Stupeň PD : OSÚ

Dátum : Október / 2019

Vypracoval : Ing. Michal Hromada

Zodp. projekt. : Ing. Jozef Jatty

Počet vyhotovení : 3

Paré číslo

3



*vyjadrenie č. 506/
9.9.2020
2020
1208*



Static Consulting s.r.o.

Brezianska 665/7, Nedožery – Brezany 972 12

Mob. : 0911 750 232



Názov stavby : Stavebné úpravy kultúrno spoločenskej miestnosti

Časť : Technická správa

Investor : **Obec Nedožery-Brezany, ul. Družstevná 367/1,
972 12 Nedožery-Brezany**

Miesto stavby : **ul. Družstevná 367/1, 972 12 Nedožery-Brezany**

Stupeň PD : **OSÚ**

Dátum : **Október / 2019**

Vypracoval : **Ing. Michal Hromada**

Zodp. projekt. : **Ing. Jozef Jatty**

Počet vyhotovení : **3**



*vyjadrenie č. 506/
2020
9. 4. 2020
1208*

Paré číslo

3



OBSAH TECHNICKEJ SPRÁVY

1. ZÁKLADNÉ ÚDAJE O STAVBE

1.1. Úvod

1.2. Všeobecný popis stavebných úprav



vyjadrenie č. 506/2020/1208
9. 4. 2020

POČET STRÁN : 2

DÁTUM : Október 2019

VYPRACOVAL : Ing. Michal Hromada

1. ZÁKLADNÉ ÚDAJE O STAVBE

1.1 . Úvod

Predmetom riešenia projektovej dokumentácie sú stavebné úpravy kultúrno spoločenskej miestnosti obecného úradu v obci Nedožery-Brezany. Investorom stavby je obec Nedožery-Brezany, ul. Družstevná 367/1, 972 12 Nedožery-Brezany. Stavba, ktorá je predmetom riešenia statického posudku sa nachádza na ul. Družstevná 367/1, 972 12 Nedožery-Brezany.

1.2 . Všeobecný popis stavebných úprav

Kultúrno spoločenská miestnosť sa nachádza na prvom nadzemnom podlaží trojpodlažného objektu obecného úradu. Pôdorysné rozmery miestnosti sú **17,80 x 15,03m**, pričom jej maximálna svetlá výška predstavuje **2,95m**. V rámci stavebných úprav dôjde k odstráneniu existujúcej podlahovej krytiny z PVC. Zhotovená bude nová liata epoxidová podlaha. Navrhované je vyspravenie omietok stien a realizácia sadrokartónového stropu s následným celoplošným vymalovaním. Odstránený bude drevený obklad vnútorných nosných stĺpov spoločenskej miestnosti, pričom následne bude zhotovený nový s imitáciou kamena. Vymenené budú dverné krídla vstupných dverí z hlavnej chodby do miestnosti, dverí do kuchyne a dverí na pódium. Vymenené budú pôvodné interiérové okenné výplne medzi kultúrno spoločenskou miestnosťou a kuchyňou.

Dátum: Október 2019

Vypracoval : Ing. Michal Hromada




vyjadrenie č. 506/2020/1.208

9.4.2020

Michal Hromada

PRIEČNY REZ A-A M1:50

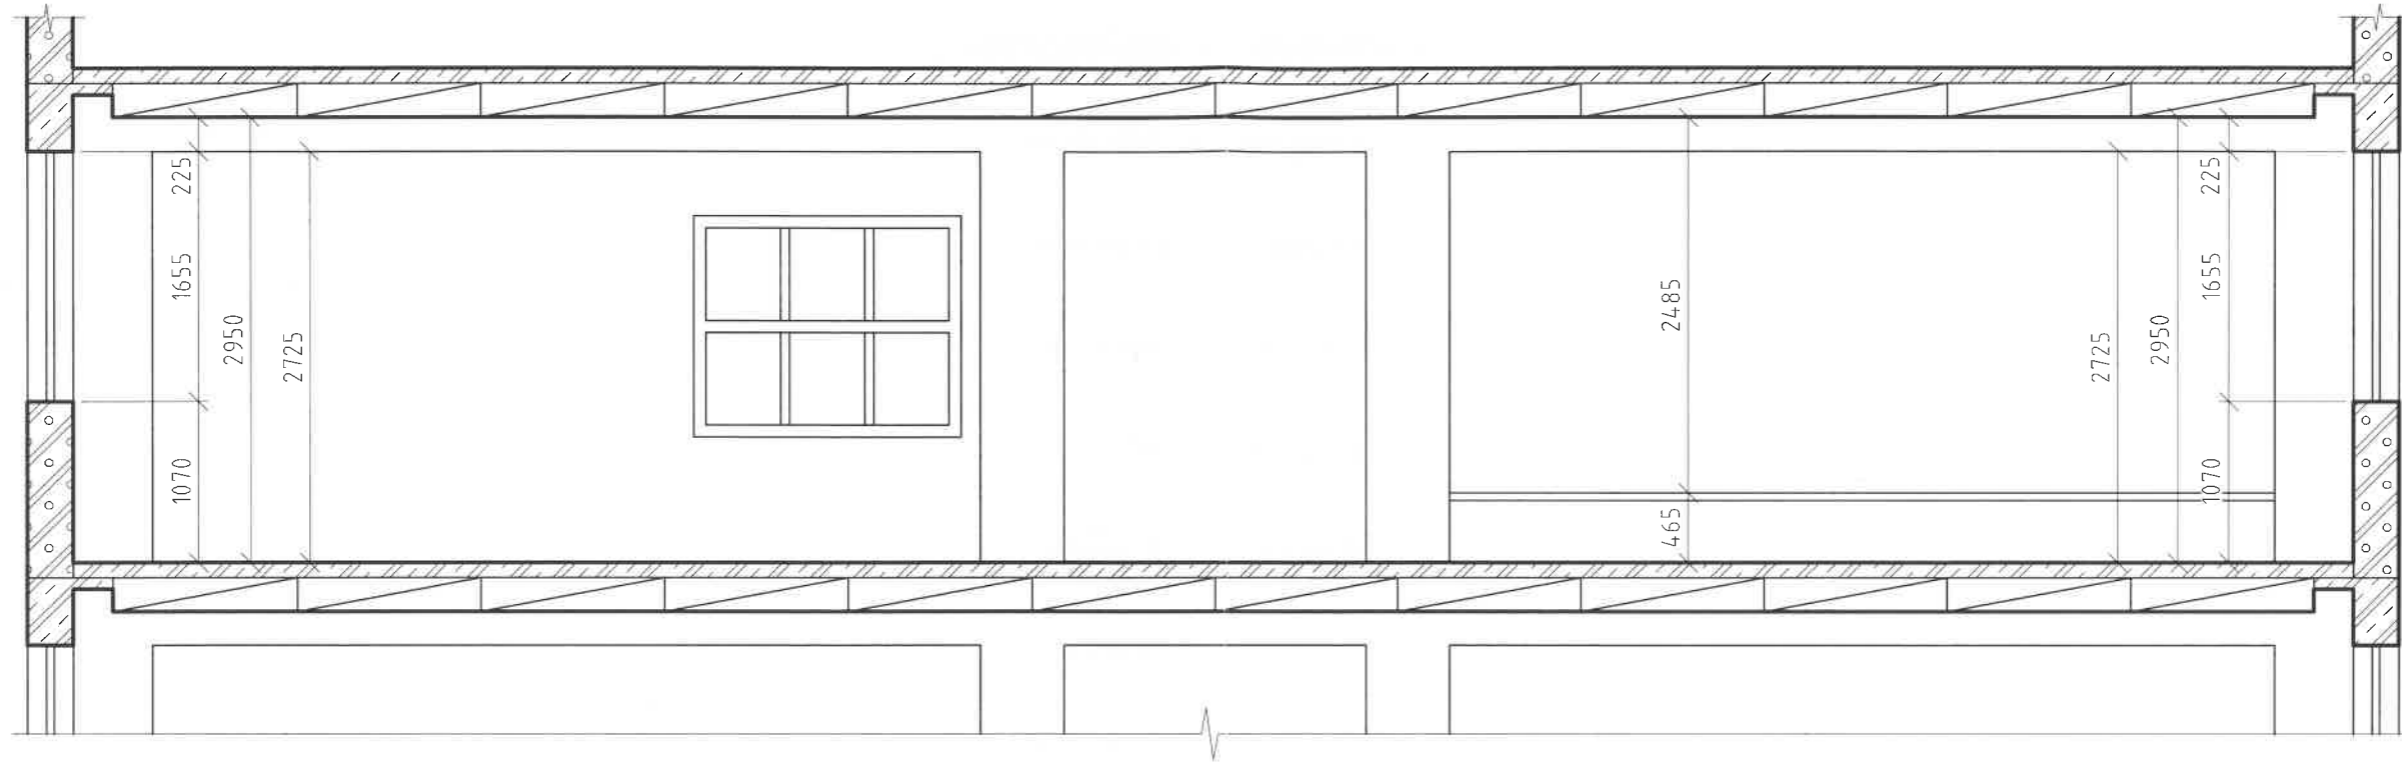


vyjadrenie
č. 506/2020/1208
9. 4. 2020
MHW



VED.PROJEKTU	VYPRACOVAL Ing. MICHAL HROMADA	PD OVERIL	STATIC CONSULTING s.r.o. BREZIANSKA 665/7 972 12 NEDOŽERY-BREZANY Tel.: 0911 750 232 E-mail: michalhromada@gmail.com	SADA:
MIESTO STAVBY: OBECNÝ ÚRAD NEDOŽERY-BREZANY			STUPEŇ PD: OSÚ	ZMENA Č:
INVESTOR: OBEC NEDOŽERY-BREZANY, DRUŽSTEVNÁ 367/1			ČÍSLO ZÁK:	
STAVBA: STAVEBNÉ ÚPRAVY KULTÚRNO SPOLOČENSKEJ MIESTNOSTI OBECNÉHO ÚRADU			DÁTUM: OKTÓBER 2019	ZMENA Č:
OBJEKT: SO 01			POČET A4: 2	
ČASŤ: STAVEBNO ARCHITEKTONICKÉ RIEŠENIE			MIERKA: 1:50	ZMENA Č:
NÁZOV VÝKRESU: PRIEČNY REZ A-A			POPIS ZMENY:	
			ČÍSLO VÝKRESU: 2	

PÔDORYS KULTÚRNO SPOLOČENSKEJ MIESTNOSTI
M1:50

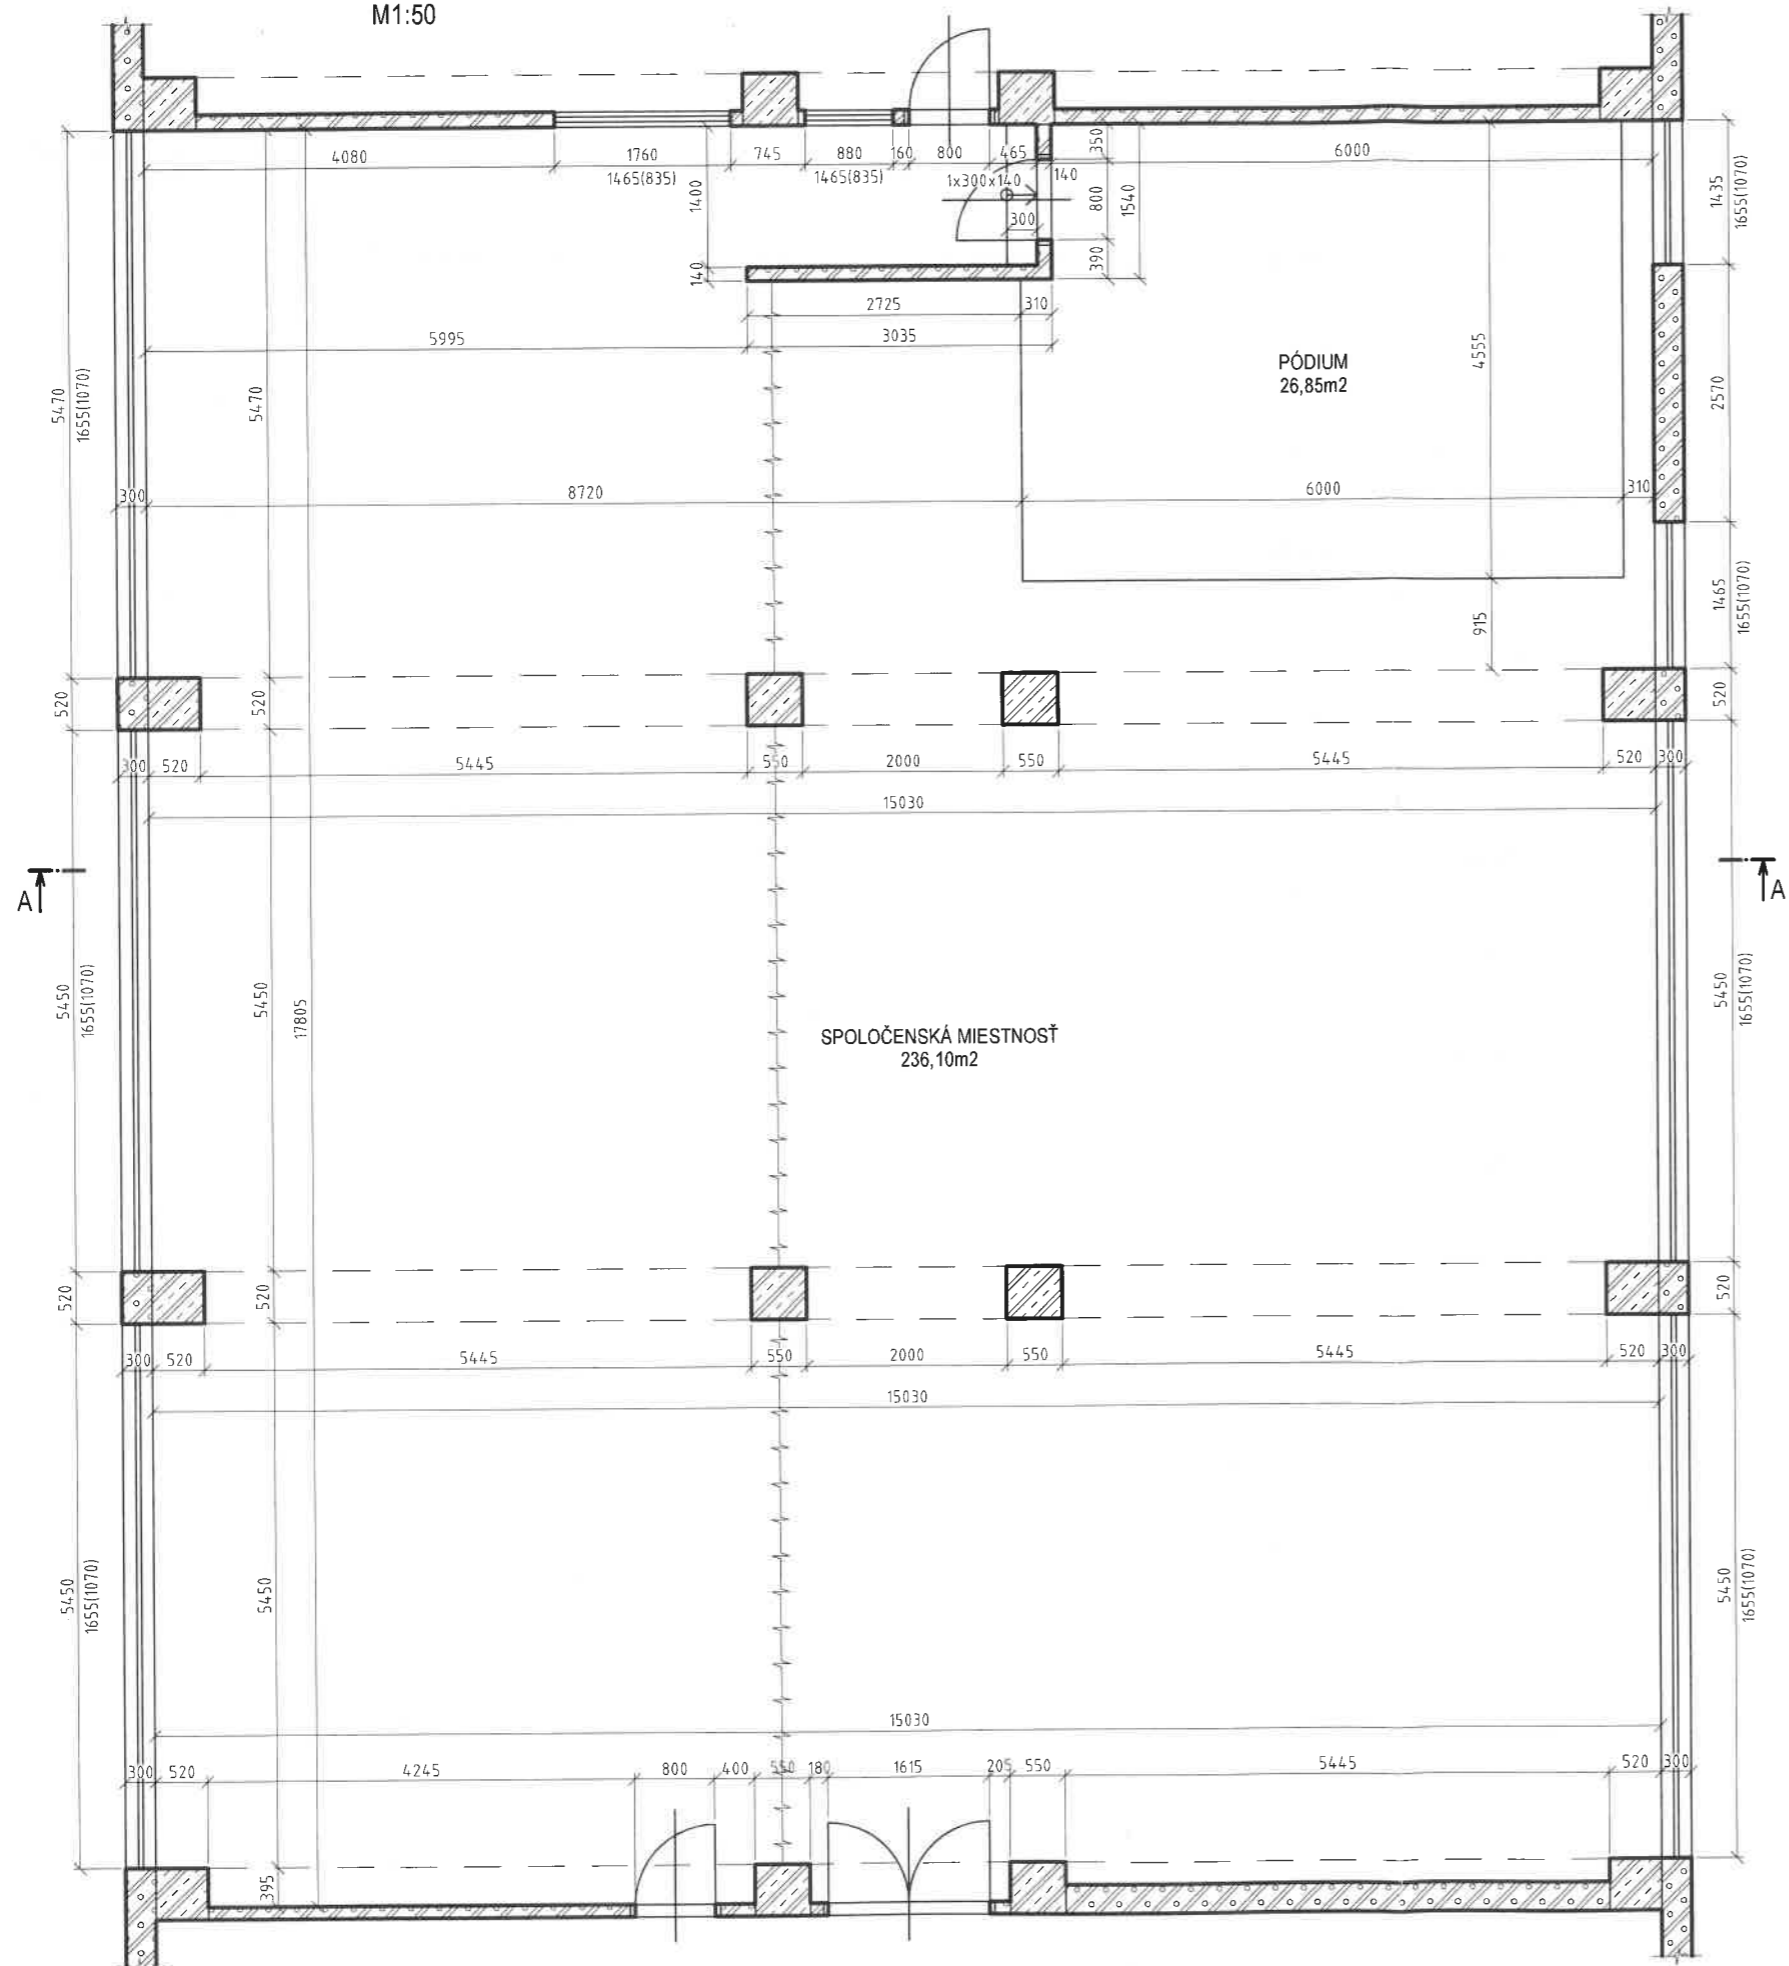

vyjadrenie č. 506/2020/2020
9.4.2020
(signature)



VED.PROJEKTU	VYPRACOVAL	PD OVERIL	STATIC CONSULTING s.r.o.	SADA
	Ing. MICHAL HROMADA		BREZIANSKA 665/7 972 12 NEDOŽERY-BREZANY Tel.: 0911 750 232 E-mail: michal.hromada@gmail.com	
MIESTO STAVBY: OBECNÝ ÚRAD NEDOŽERY-BREZANY			STUPEŇ PD:	OSÚ
INVESTOR: OBEC NEDOŽERY-BREZANY, DRUŽTEVNÁ 367/1			ČÍSLO ZÁK:	
STAVBA: STAVEBNÉ ÚPRAVY KULTÚRNO SPOLOČENSKEJ MIESTNOSTI OBECNÉHO ÚRADU			DÁTUM:	OKTÓBER 2019
			POČET A4:	6
OBJEKT: SO 01			MIERKA:	1:50
ČASŤ: STAVEBNÉ ARCHITEKTONICKÉ RIEŠENIE			POPIS ZMENY:	
NÁZOV VÝKRESU: PÔDORYS KULTÚRNO SPOLOČENSKEJ MIESTNOSTI			ČÍSLO VÝKRESU:	1