


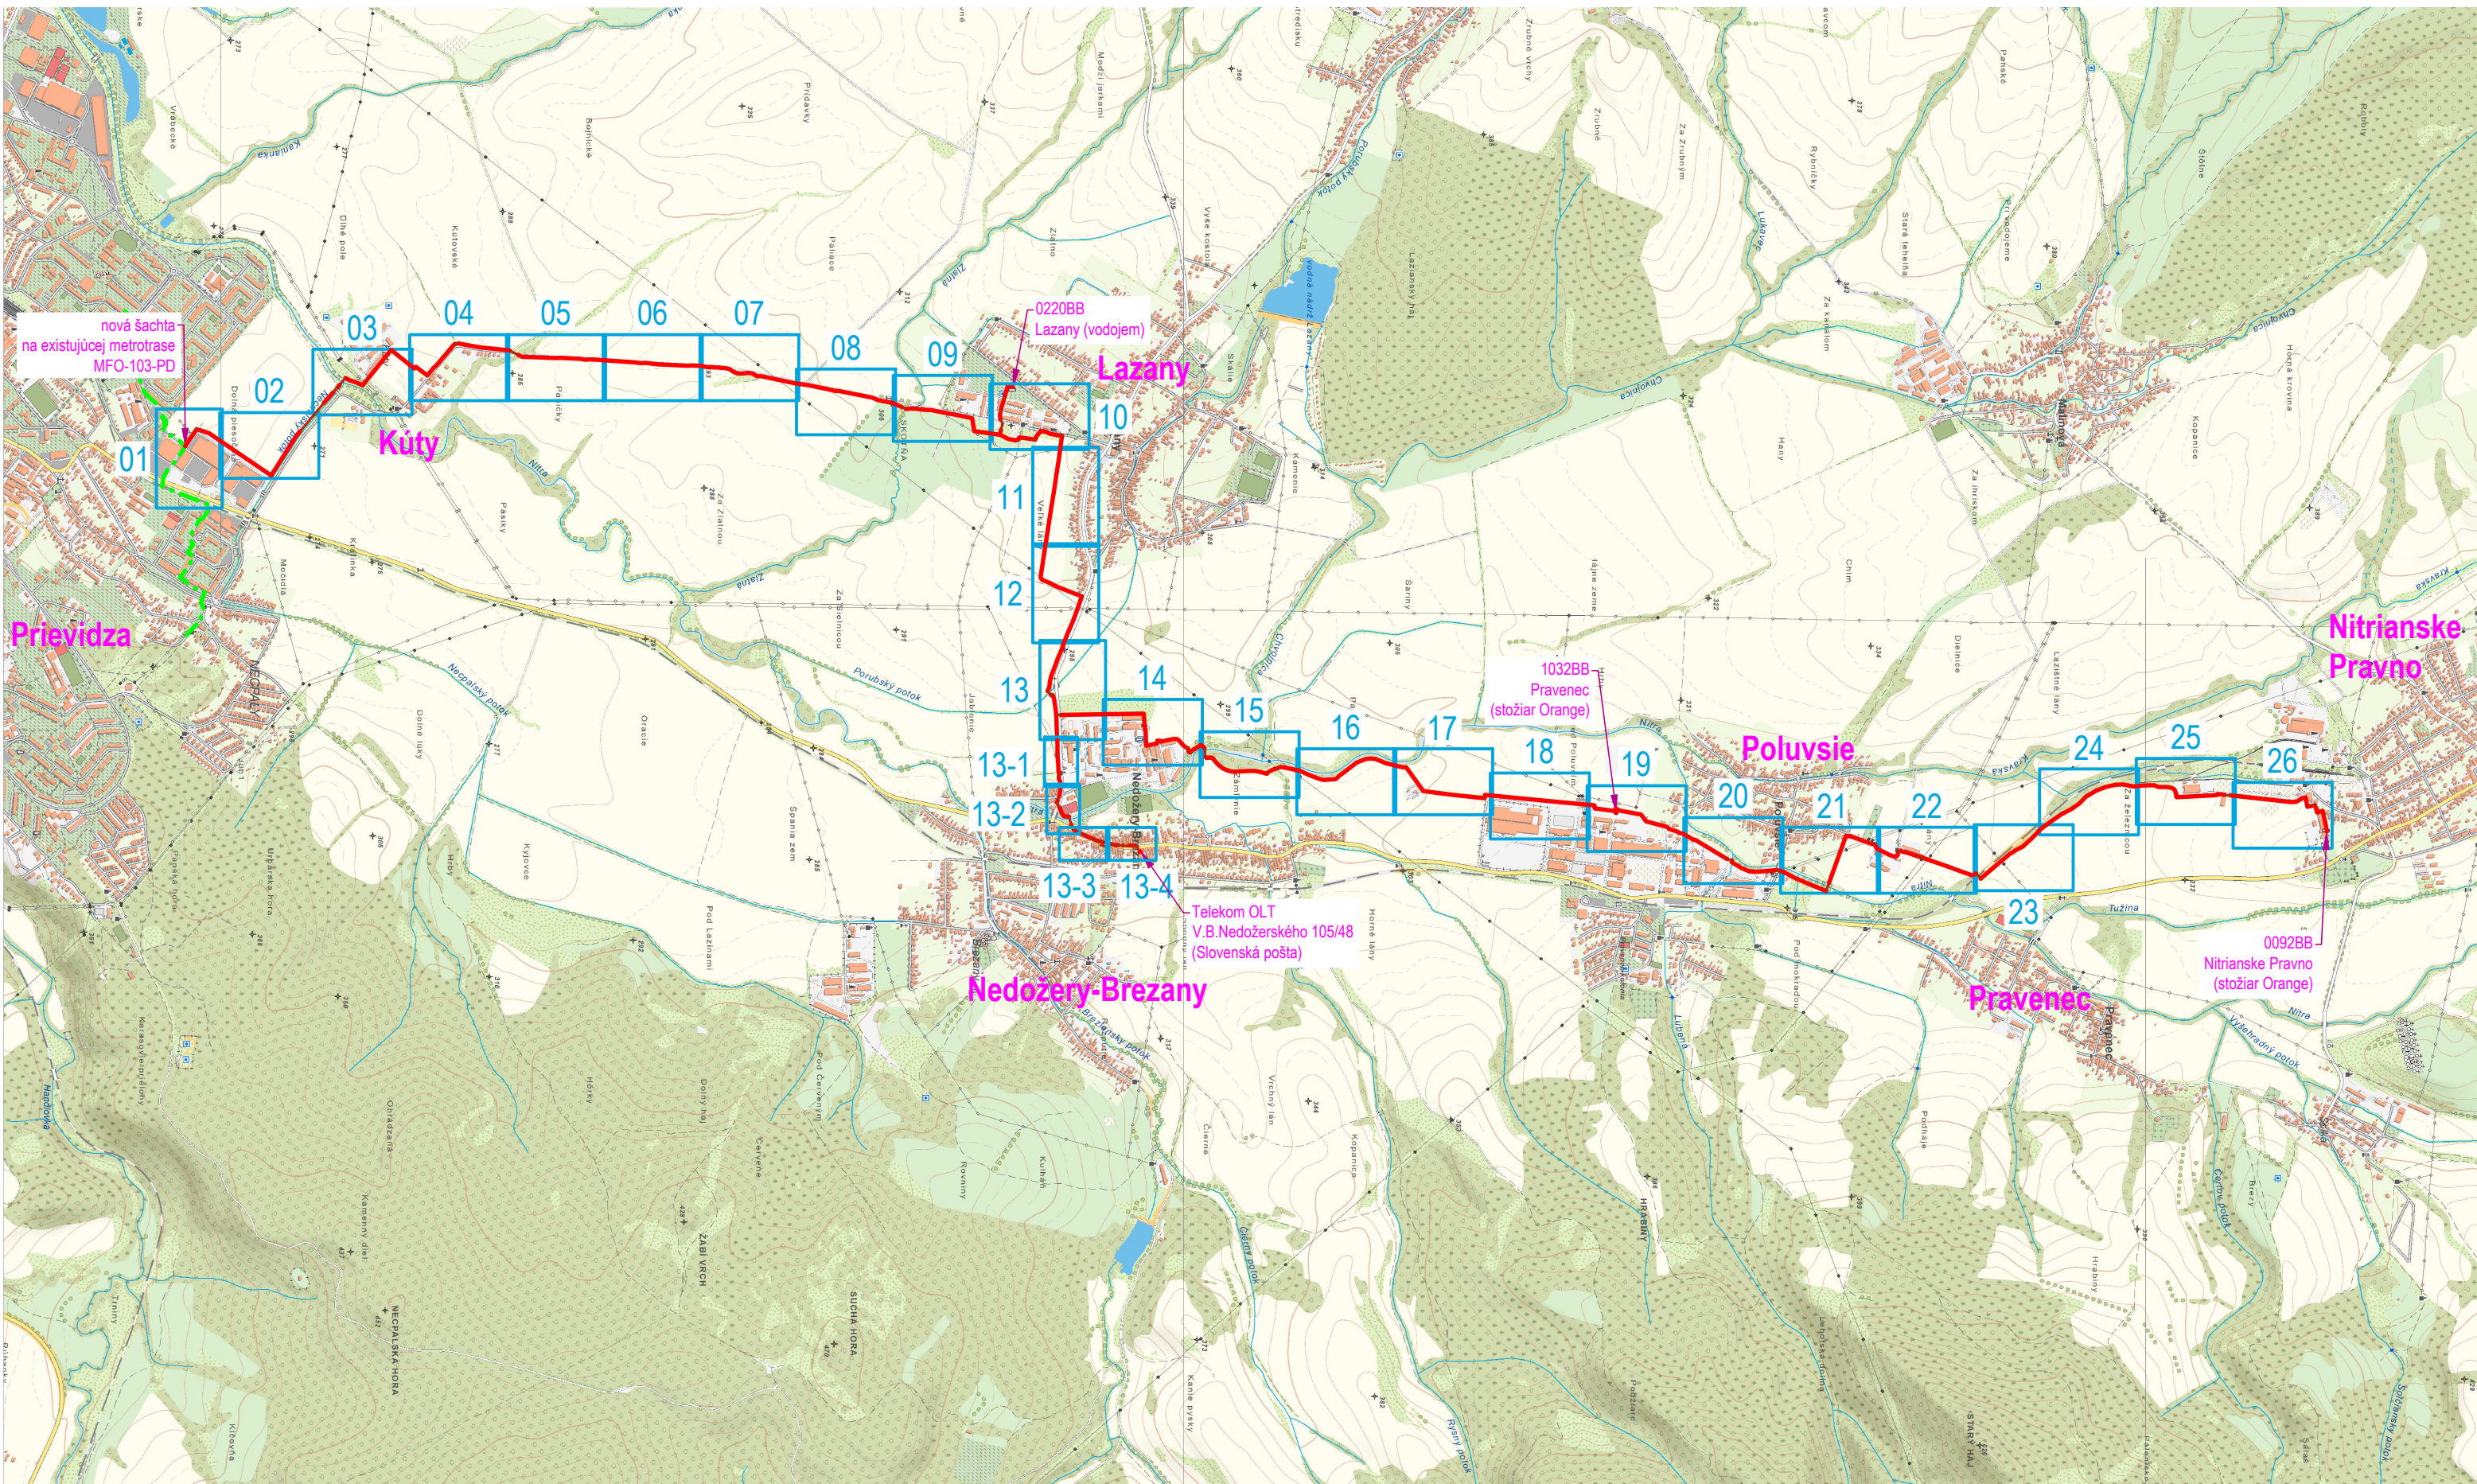

Legenda podzemných inžinierskych sietí:

(Všetky uvedené podzemné inž. siete majú informatívny charakter)

existujúca trasa OK Orange a.s.

navrhovaná trasa výkopu pre optickú sieť (pretlak)

0220BB
Lazany (vodojem)

1032BB
Pravenec
(stožiar Orange)

Telekom OLT
V.B.Nedožerského 105/48
(Slovenská pošta)

0092BB
Nitrianske Pravno
(stožiar Orange)

01

02

03

04

05

06

07

08

09

10

11

12

13

14

15

16

17

18

19

20

21

22

23

24

25

26

13-1

13-2

13-3

13-4

01

02

03

04

05

06

07

08

09

10

11

12

13

14

15

16

17

18

19

20

21

22

23

24

25

26

13-1

13-2

13-3

13-4

01

02

03

04

05

06

07

08

09

10

11

12

13

14

15

16

17

18

19

20

21

22

23

24

25

26

13-1

13-2

13-3

13-4

01

02

03

04

05

06

07

08

09

10

11

12

13

14

15

16

17

18

19

20

21

22

23

24

25

26

13-1

13-2

13-3

13-4

01

02

03

04

05

06

07

08

09

10

11

12

13

14

15

16

17

18

19

20

21

22

23

24

25

26

13-1

13-2

13-3

13-4

01

02

03

04

05

06

07

08

09

10

11

12

13

14

15

16

17

18

19

20

21

22

23

24

25

26

13-1

13-2

13-3

13-4

01

02

03

04

05

06

07

08

09

10

11

12

13

14

15

16

17

18

19

20

21

22

23

24

25

26

13-1

13-2

13-3

13-4

01

02

03

04

05

06

07

08

09

10

11

12

13

14

15

16

17

18

19

20

21

22

23

24

25

26

13-1

13-2

13-3

13-4

01

02

03

04

05

06

07

08

09

10

11

12

13

14

15

16

17

18

19

20

21

22

23

24

25

26

13-1

13-2

13-3

13-4

01

02

03

04

05

06

07

08

09

10

11

12

13

14

15

16

17

18

19

20

21

22

23

24

25

26

13

14

15

16

17

18

19

20

21

22

23

24

25

26

13-1

13-2

13-3

13-4

01

02

03

04

05

06

07

08

09

10

11

12

13

14

15

16

17

18

19

20

21

22

23

24

25

26

13-1

13-2

13-3

13-4

01

02

03

04

05

06

07

08

09

10

11

12

13

14

15

16

17

18

19

20

21

22

23

24

25

26

13-1

13-2

13-3

13-4

01

02

03

04

05

06

07

08

09

10

11

12

13

14