POZDĽŽNY PROFIL: STOKA AA-1
MIERKA 1:1000/100

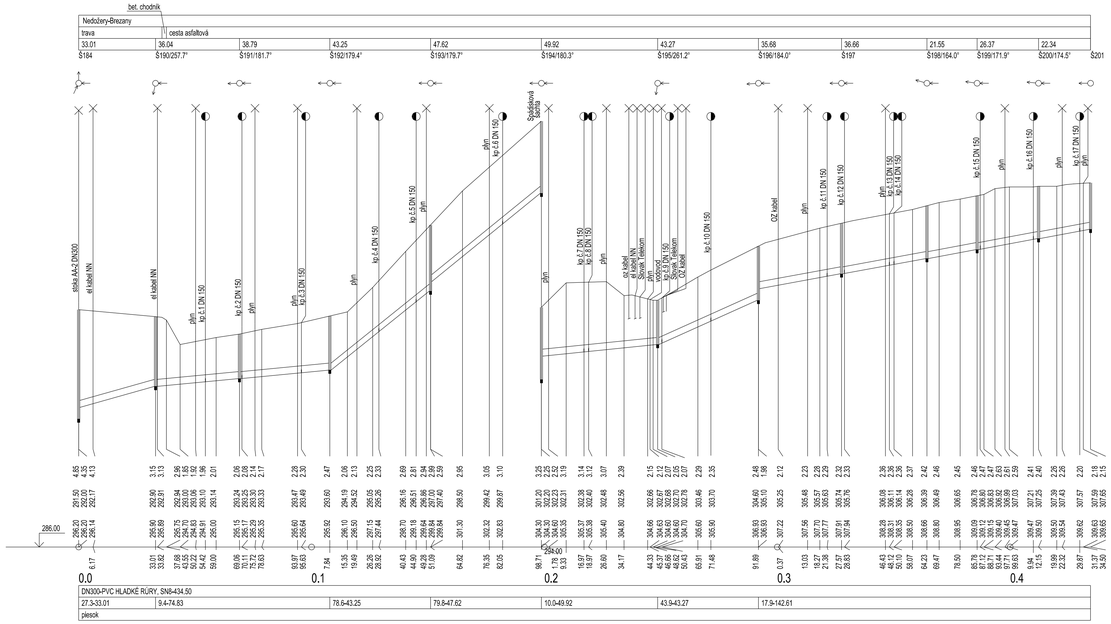

POZDĽŽNY PROFIL: STOKA AA-2
MIERKA 1:500/100

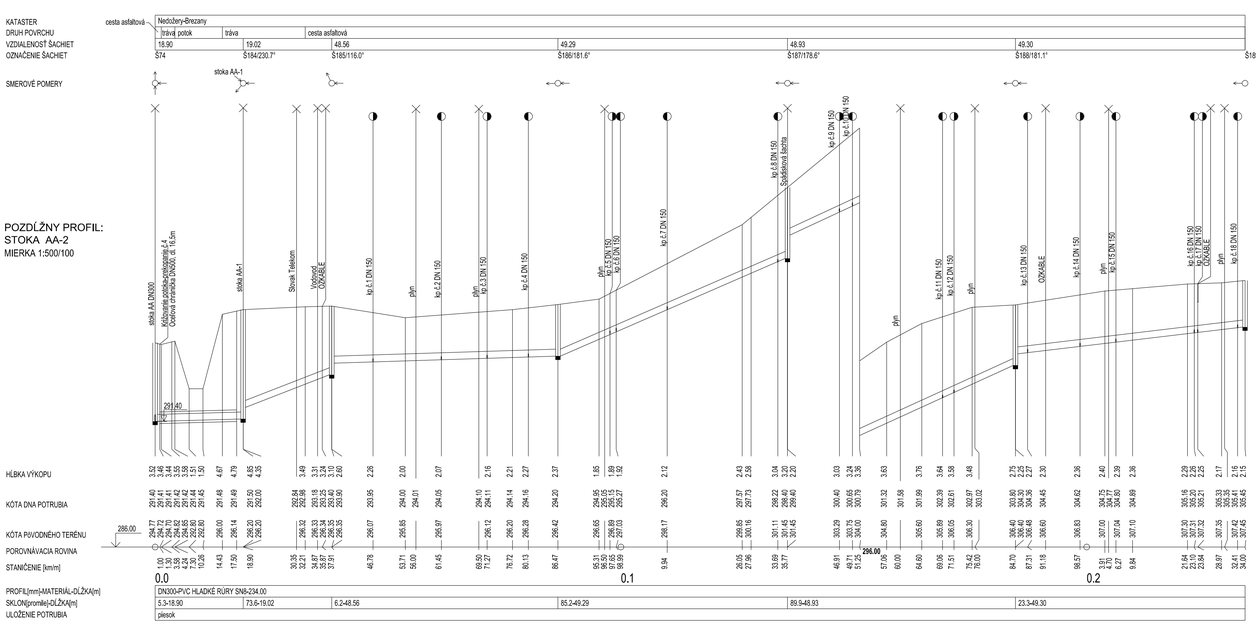

POZDĽŽNY PROFIL: STOKA AA-3
MIERKA 1:1000/100

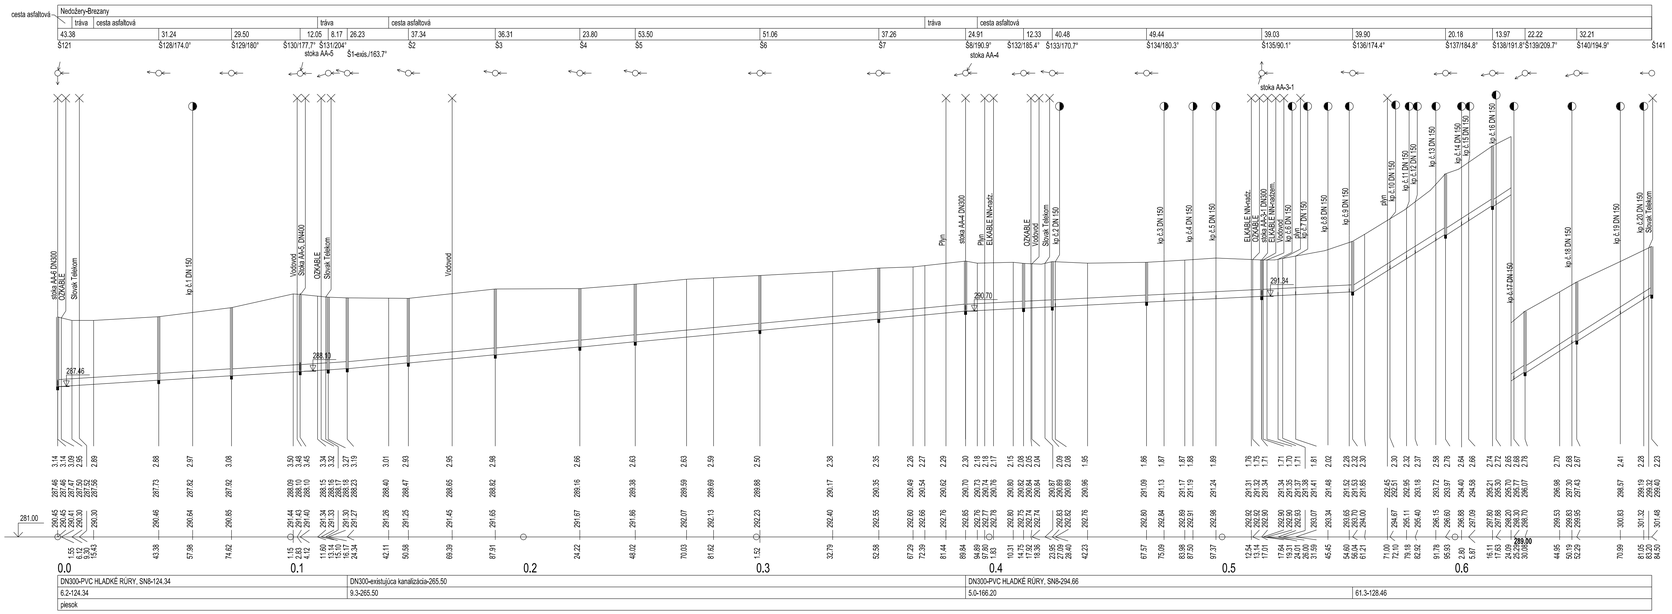

Zhotoviteľ stavby :

EUROVIA VINSKÝ · OHL ŽS · TMG a.s. · SWIETELSKY

Projektant : HYCO PROJEKT a.s.
Prešovská 55, 826 46 BRATISLAVA
Tel.:02 / 43 423 900

DOKUMENTÁCIA PRE REALIZÁCIU STAVBY

Vypracoval : ING. S.JANCOVÁ	H I P : ING. KRČMÁRIK	Kontrola : ING. SIROTA	
Kreslil :	Investor : Stredoslovenská vodárenská spoločnosť, a.s.Banská Bystrica		

Akcia : SÚSTAVA NA ODKANALIZOVANIE A ČISTENIE ODPADOVÝCH VÔD V OKRESE PRIEVIDZA AGLOMERÁCIA NEDOŽERY BREZANY E-DOKUMENTÁCIA STAVEBNÝCH OBJEKTOV	Formát : 12A4	
	Dátum : 12.2017	
	Arch. č. : 0337	
	Zák. číslo : 22/2017	
	Mierka : 500/100; 1000/100	
Príloha : SO 01 OBEC NEDOŽERY BREZANY POZDĽŽNE PROFILY POZDĽŽNY PROFIL - STOKA AA-1, AA-2, AA-3	Č. prílohy : E.1.3.3	Č. súpravy :