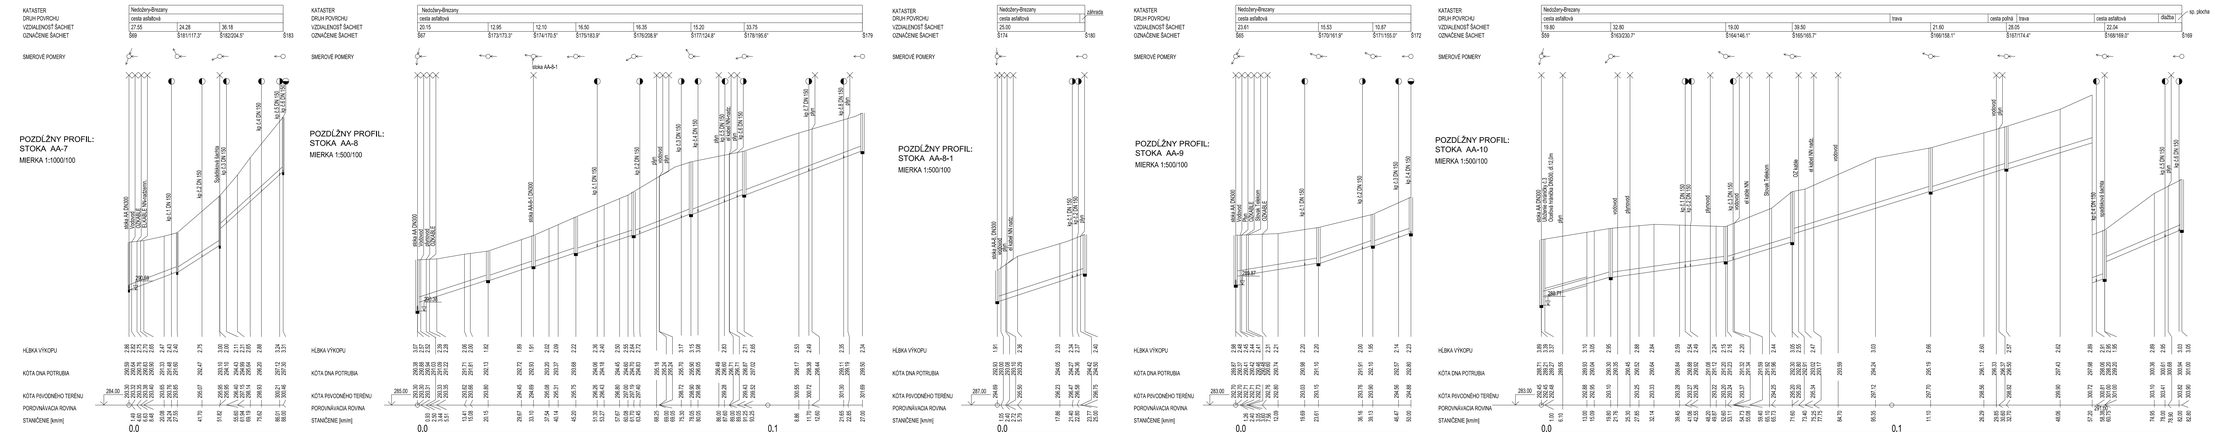
POZDĺŽNY PROFIL:
STOKA AA-7
MIERKA 1:1000/100
POZDĺŽNY PROFIL:
STOKA AA-8
MIERKA 1:500/100
POZDĺŽNY PROFIL:
STOKA AA-8-1
MIERKA 1:500/100
POZDĺŽNY PROFIL:
STOKA AA-9
MIERKA 1:500/100
POZDĺŽNY PROFIL:
STOKA AA-10
MIERKA 1:500/100
KATASTER
DRUH POVRCHU
VZDIALENOSŤ ŠACHIET
ODNÁČENIE ŠACHIET
SMEROVÉ POMERY
HĺBKA VÝKOPU
KÓTA DNA POTRUBIA
KÓTA PIVODNÉHO TERÉNU
POROVNÁVACIA ROVINA
STANIČENIE [km/m]
PROFIL[mm]-MATERIÁL-OLŽKA[m]
SKLON[promile]-OLŽKA[m]
ULOŽENIE POTRUBIA
Nedožery-Brezany
cesta asfaltová
PVC DN200
PVC DN300
PVC DN400
stoka AA-8-1
